ΕΦΗΜΕΡΙΣ ΤΗΣ ΚΥΒΕΡΝΗΣΕΩΣ

ΤΗΣ ΕΛΛΗΝΙΚΗΣ ΔΗΜΟΚΡΑΤΙΑΣ

ΤΕΥΧΟΣ ΤΕΤΑΡΤΟ **Αρ. Φύλλου 559**

30 Δεκεμβρίου 2011

ΠΕΡΙΕΧΟΜΕΝΑ

ΑΠΟΦΑΣΕΙΣ

ΑΠΟΦΑΣΕΙΣ

Αριθμ. 17320 (1)

Κήρυξη ως αναδασωτέας έκτασης 37,70 στρ. στο Δημόσιο Δασικό Σύμπλεγμα Παγγαίου Όρους περιφέρειας Τ.Κ. Κορμίστας Δ.Ε. Κορμίστας Δήμου Αμφίπολης Π.Ε. Σερρών.

Ο ΓΕΝΙΚΟΣ ΓΡΑΜΜΑΤΕΑΣ
ΑΠΟΚΕΝΤΡΩΜΕΝΗΣ ΔΙΟΙΚΗΣΗΣ
ΜΑΚΕΔΟΝΙΑΣ-ΘΡΑΚΗΣ

Έχοντας υπόψη:

1) Τις διατάξεις των άρθρων 24 παρ. 1 και 117 παρ. 3 του Συντάγματος της Ελλάδας.

2) Τις διατάξεις του Ν. 3200/55 «Περί διοικητικής αποκεντρώσεως» όπως τροποποιήθηκαν με το ΝΔ. 532/70.

3) Τις διατάξεις των άρθρων 38 παρ. 1, 41 παρ. 1 και 70 παρ. 3 του Ν. 998/79 «Περί Προστασίας των Δασών και των δασικών εν γένει εκτάσεων της Χώρας» (όπως η παρ. 3 του άρθρου 70 προστέθηκε με την παρ. 2 του άρθρου 12 του Ν. 2040/92 και έχει αντικατασταθεί από την παρ. 15 του άρθρου 1 του Ν. 3208/03).

4) Τις 160417/1180/8-7-80 και 182447/3049/24-9-80 διαταγές Υπουργείου Γεωργίας.

5) Τις διατάξεις του Π.Δ. 142/10 «Περί Οργανισμού της Αποκεντρωμένης Διοίκησης Μακεδονίας-Θράκης».

6) Την οικ.1425/19-1-11 απόφ. Γεν. Γραμμ. Αποκεντρωμένης Διοίκησης Μακεδονίας-Θράκης «Περί εξουσιοδότησης προς υπογραφή «Με εντολή Γενικού Γραμματέα» αποφάσεων, εγγράφων και άλλων πράξεων... στους Προϊσταμένους των Διευθύνσεων Δασών... της Γενικής Διεύθυνσης Δασών και Αγροτικών Υποθέσεων της Αποκεντρωμένης Διοίκησης Μακεδονίας-Θράκης».

7) Την 17194/22-11-11 αναφορά του Δασαρχείου Σερρών σχετική με το αντικείμενο του θέματος, αποφασίζουμε:

Κηρύσσουμε ως αναδασωτέα, με φυσική αναδάσωση, έκταση 37,70 στρ. με σκοπό τη διατήρηση και αναδημιουργία της δασικής βλάστησης η οποία καταστράφηκε από πυρκαγιά. Η έκταση περιλαμβάνεται στο Δημόσιο Δασικό Σύμπλεγμα Παγγαίου Όρους περιφέρειας Τ.Κ. Κορμίστας Δ.Ε. Κορμίστας Δήμου Αμφίπολης Π.Ε. Σερρών, έχει όρια Δημόσια δασική έκταση και προσδιορίζεται από τα στοιχεία ΑΒΓΔΕΖΗΘ όπως απεικονίζεται στο από 21-11-11 συνημμένο τοπογραφικό διάγραμμα με κλίμακα 1:3000 του Δασαρχείου Σερρών το οποίο αποτελεί αναπόσπαστο μέρος της παρούσας.

Η απόφαση αυτή να δημοσιευθεί στην Εφημερίδα της Κυβερνήσεως.


Σέρρες, 14 Δεκεμβρίου 2011

Με εντολή Γενικού Γραμματέα
Αποκεντρωμένης Διοίκησης
Ο Αναπληρωτής Προϊστάμενος Διεύθυνσης Δασών
ΣΥΜΕΩΝ ΧΟΤΖΟΥΔΗΣ

Β

Τοπογραφικό διάγραμμα δημόσιας δασικής έκτασης του Παγγαίου Όρους, όπως απεικονίζεται με τα στοιχεία ΑΒΓΔΕΖΗΘΑ, με εμβαδόν 37,70 στρέμματα.
Σύστημα συντεταγμένων ΕΓΣΑ 87
ΚΛΙΜΑΚΑ 1:3.000

Επαρχιακή Οδός Σέρρες- Ελευθερούπολης

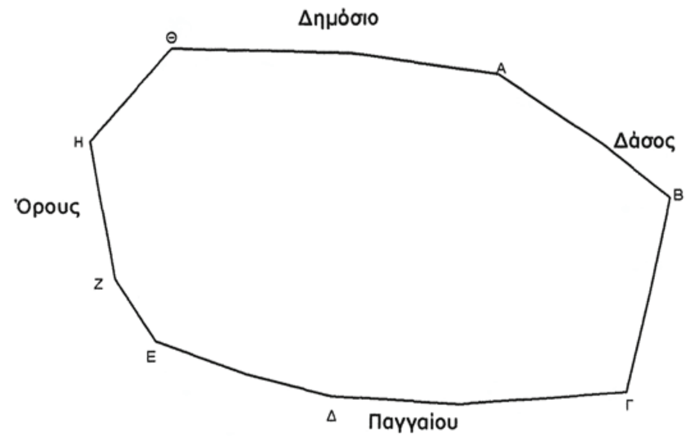

Συνοδεύει την 17390/14-12-11 απόφασή μας

Σέρρες 14-12-11

Ο Προϊστάμενος της Δ/νσης
Δασών Ν. Σερρών

Χατζίδης Συμεών
Δασολόγος με βαθμό Α'

Εμβαδομέτρηση έκτασης που προτείνεται για αναδάσωση

Σημείο	Χ	Ψ	ΜΗΚΟΣ
Α	508039.48	4537016.81	100.99
Β	508121.66	4536958.10	95.55
Γ	508100.76	4536864.86	142,02
Δ	507958.74	4536863.02	87.65
Ε	507875.13	4536889.31	35.67
Ζ	507855.66	4536919.20	66.42
Η	507843.76	4536984.76	59.21
Θ	507883.06	4537029.06	156.90
Ε = 37,70 στρέμματα			

Σέρρες 21/11/2011

Μικρού Καλλιόπη
Δασολόγος με βαθμό Γ

Ο Δασάρχης Σερρών

Ζάββος Κων/νος
Δασολόγος με βαθμό Α

ΕΘΝΙΚΟ ΤΥΠΟΓΡΑΦΕΙΟ
Για τεχνικούς λόγους στο σχεδιάγραμμα, έγινε σμίκρυνση, κατά ποσοστό 83%

Αριθμ. 103919/21387 (2)

Επανακαθορισμός ορίων Αιγιαλού -Παραλίας στην θέση Κρυονέρι Τ.Κ. Βασιλιτσίου Δήμου Πύλου Νέστορος Ν. Μεσσηνίας.

Ο ΓΕΝΙΚΟΣ ΓΡΑΜΜΑΤΕΑΣ
ΑΠΟΚΕΝΤΡΩΜΕΝΗΣ ΔΙΟΙΚΗΣΗΣ
ΠΕΛΟΠΟΝΝΗΣΟΥ ΔΥΤΙΚΗΣ ΕΛΛΑΔΑΣ ΚΑΙ ΙΟΝΙΟΥ

Έχοντας υπόψη:

1. Τις διατάξεις του Ν. 2503/97 «Διοίκηση, Οργάνωση, Στελέχωση της Περιφέρειας, ρύθμιση θεμάτων για την Τοπική Αυτοδιοίκηση και άλλες διατάξεις», ως ισχύει.

2. Τις διατάξεις του Ν. 3200/55 «περί Διοικητικής Αποκέντρωσης», όπως τροποποιήθηκε και ισχύει.

3. Τις διατάξεις της παρ. 21 του άρθρου 46 του Ν. 3220/2004 (Φ.Ε.Κ. 15 τ.Α΄ 28-1-2004) «Μέτρα αναπτυξιακής και κοινωνικής πολιτικής - αντικειμενικοποίηση του φορολογικού ελέγχου και άλλες διατάξεις».

4. Τις διατάξεις του άρθρου 280 του Ν. 3852/2010 (ΦΕΚ Α΄/87/7-6-2010) «Νέα Αρχιτεκτονική της Αυτοδιοίκησης και της Αποκεντρωμένης Διοίκησης - Πρόγραμμα Καλλικράτης».

5. Το Π.Δ. 139/2010 (ΦΕΚ Α΄ 232/27-12-2010) «Οργανισμός της Αποκεντρωμένης Διοίκησης Πελοποννήσου, Δυτ. Ελλάδος και Ιονίου».

6. Τις διατάξεις των άρθρων 3 και 5 του Ν. 2971/2001 (ΦΕΚ 285/τ.Α΄/19-12-2001) «Περί αιγιαλού και παραλίας».

7. Τις διατάξεις του Ν.Δ. 439/70 «Περί συμπληρώσεως των διατάξεων περί αιγιαλού».

8. Τις διατάξεις του άρθρου 113 που Ν. 3978/2011, Περί Δημοσίων Συμβάσεων Έργων.... ρύθμιση θεμάτων Εθνικής Άμυνας».

9. Την από 31-1-2011 αίτηση του Ζαχαρούλας Χριστοπούλου για τον καθορισμό των ορίων αιγιαλού και παραλίας θέση Κρυονέρι Τ.Κ. Βασιλιτσίου Δήμου Πύλου Νέστορος Ν. Μεσσηνίας.

10. Το από τον Ιανουάριο 2011 Τοπογραφικό Διάγραμμα το οποίο συνέταξε ο Τοπογράφος Μηχανικός Κουτρουμπής Αντώνιος, ήλεγξε η Τοπογράφος Μηχανικός της Κτηματικής Υπηρεσίας Ν. Μεσσηνίας Τζώρτζη Καλλιόπη την 26-10-2011, και θεωρήθηκε την ίδια μέρα από τον Προϊστάμενο της Κ.Υ. Μεσσηνίας Γεώργιο Βλάχο, αποτελούμενο από μία πινακίδα, είναι δε κλίμακας 1:500.

11. Την από 26-10-2011 έκθεση επανακαθορισμού ορίων αιγιαλού - παραλίας Παραλίας στην θέση Κρυονέρι Τ.Κ. Βασιλιτσίου Δήμου Πύλου Νέστορος Ν. Μεσσηνίας.

12. Τα ΦΕΚ. 30/τ.Δ΄/9-2-1972, 680/τ.Δ΄/28-11-1980 και 752/τ.Δ΄/31-12-1981 με τα οποία καθορίστηκε η εν λόγω περιοχή.

13. Το με αριθμ. 2594/556/30-8-2011 έγγραφο της Κτηματικής Υπηρεσίας Ν. Μεσσηνίας προς το ΓΕΕΘΑ και την μη απάντηση αυτού εντός ενός μηνός, οπότε η γνώμη του ΓΕΕΘΑ λογίζεται ως θετική σύμφωνα προς τη διάταξη της παρ. 1 του Ν. 2971/2001.

14. Το με αριθμ. 3589/852/2311-2011 έγγραφο της Κτηματικής Υπηρεσίας Ν. Μεσσηνίας προς την Αποκεντρωμένη Διοίκηση Πελοποννήσου Δυτικής Ελλάδας και Ιονίου για έκδοση της σχετικής Απόφασης, αποφασίζουμε:

Επικυρώνουμε την από 26-10-2011 έκθεση της Επιτροπής αιγιαλού και παραλίας για τον επανακαθορισμό των οριογραμμών αιγιαλού παραλίας στην θέση Κρυονέρι Τ.Κ. Βασιλιτσίου Δήμου Πύλου Νέστορος Ν. Μεσσηνίας, καθώς επίσης το από τον Ιανουάριο 2011 Τοπογραφικό Διάγραμμα το οποίο συνέταξε ο Τοπογράφος Μηχανικός Κουτρουμπής Αντώνιος, ήλεγξε η Τοπογράφος Μηχανικός της Κτηματικής Υπηρεσίας Ν. Μεσσηνίας Τζώρτζη Καλλιόπη την 26-10-2011, και θεωρήθηκε την ίδια μέρα από τον Προϊστάμενο της Κ.Υ. Μεσσηνίας Γεώργιο Βλάχο, αποτελούμενο από μία πινακίδα, είναι δε κλίμακας 1:500, ως εξής:

Α- Με κόκκινη πολυγωνική γραμμή επανακαθορίζεται η γραμμή αιγιαλού σύμφωνα με τις αρχικές διαπιστώσεις επί του εδάφους με τα στοιχεία: Α1, Α2, Α3, Α4, Α5, Α6, Α7, Α8, Α9, Α10, Α11, Α12, Α13, Α14, Α15, Α16, Α17, Α18, Α19, Α20, Α21, Α22 είκοσι δύο συνολικώς σημείων.

Με κίτρινη πολυγωνική γραμμή και με στοιχεία: Π1, Π2, Π3, Π4, Π5, Π6, Π7, Π8, Π9, Π10, Π11, Π12, Π13, Π14, Π15, Π16, Π17, Π18, δέκα οκτώ συνολικώς σημείων, η γραμμή παραλίας, ανάντη της γραμμής αιγιαλού και σε συνέχεια αυτής. Ύπαρξη παλαιού αιγιαλού στην περιοχή δεν διαπιστώθηκε.

Η παρούσα, με την Έκθεση της Επιτροπής καθορισμού ορίων αιγιαλού παραλίας και το Τοπογραφικό Διάγραμμα να δημοσιευθούν στην Εφημερίδα της Κυβερνήσεως.

Η απόφαση αυτή να δημοσιευθεί στην Εφημερίδα της Κυβερνήσεως.

Πάτρα, 23 Δεκεμβρίου 2011

Ο Γενικός Γραμματέας
Αποκεντρωμένης Διοίκησης
ΑΝΑΣΤΑΣΙΟΣ ΑΠΟΣΤΟΛΟΠΟΥΛΟΣ

ΕΚΘΕΣΗ ΕΠΙΤΡΟΠΗΣ
ΕΠΑΝΑΚΑΘΟΡΙΣΜΟΥ ΟΡΙΩΝ ΑΙΓΙΑΛΟΥ ΚΑΙ ΠΑΡΑΛΙΑΣ
στην περιοχή «Κρυονέρι», στα όρια Τ.Κ. Βασιλιτσίου
Δήμου Πύλου - Νέστορος Ν. Μεσσηνίας.

Η κάτωθι υπογεγραμμένη επιτροπή, αρμόδια για τον διοικητικό καθορισμό ορίων αιγιαλού και παραλίας, σύμφωνα με το άρθρο 3 του Ν. 2971/2001 «Αιγιαλός, παραλία και άλλες διατάξεις», συγκροτηθείσα δυνάμει της αποφάσεως υπ' αριθμ. 68884/14263/10-08-11 του Γενικού Γραμματέα της Αποκεντρωμένης Διοίκησης Πελοποννήσου, Δυτικής Ελλάδας και Ιονίου που αποτελείται από τους απο τους:

1. Βλάχο Γεώργιο, Τοπογράφο Μηχανικό,Προϊστάμενο της Κτηματικής Υπηρεσίας Ν. Μεσσηνίας.

2. Σταυροπούλου Μαρία, Προϊσταμένη του Τμήματος Πολεοδομίας Πύλου- Νέστορος.

3. Τζώρτζη Καλλιόπη, Αγρονόμο και Τοπογράφο Μηχανικό, υπάλληλο της Κτηματικής Υπηρεσίας Ν. Μεσσηνίας.

4. Λαμπρόπουλο Κωνσταντίνο Αντιπλοίαρχο ΛΣ Κεντρικό Λιμενάρχη Καλαμάτας. Δεν παρευρέθη το 5ο μέλος της επιτροπής.

Συνήλθε σήμερα, 26 Οκτωβρίου 2011, ημέρα Τετάρτη στην περιοχή του θέματος, προκειμένου να εξετάσει το θέμα του επανακαθορισμού ορίων αιγιαλού - παραλίας συγκληθείσα σχετικώς διά του υπ' αριθμ. 3221/755/24-10-2011 εγγράφου της Κτηματικής Υπηρεσίας Ν. Μεσσηνίας. Αφού έλαβε υπόψη:

α) Τις διατάξεις του Ν. 2971/2001 με τίτλο «Αιγιαλός παραλία και άλλες διατάξεις», διά των οποίων αντικατεστάθησαν οι διατάξεις του Α.Ν. 2344/1940 καθώς επίσης τις διατάξεις του άρθρου 113 του Ν. 3978/2011.

β) Το από Ιανουαρίου 2011 τοπογραφικό διάγραμμα το οποίο συνέταξε ο Τοπογράφος Μηχανικός Κουτρουμπής Αντώνιος, ήλεγξε η Τζώρτζη Καλλιόπη, Τοπογράφος Μηχανικός της Κτηματικής Υπηρεσίας Ν. Μεσσηνίας την 26η

Οκτωβρίου 2011 και θεώρησε ο Προϊστάμενος της Κτηματικής Υπηρεσίας Ν. Μεσσηνίας Βλάχος Γεώργιος την ίδια μέρα, αποτελούμενο από μία πινακίδα, είναι δε κλίμακας 1:500.

γ). Την περί αιγιαλού και παραλίας δικαστική και διοικητική νομολογία, καθ' ην έκταση είναι γνωστές στην επιτροπή.

δ). Την διαμόρφωση της ακτής, όπως αυτή προκύπτει από τα οικεία διαγράμματα και όπως έγινε αντιληπτή άπό τα μέλη της επιτροπής κατά τον χρόνο της αυτοψίας. Πρόκειται στο ανατολικό και δυτικό τμήμα της υπό οριοχάραξη περιοχής, περί χαμηλού υψομέτρου αμμώδη ακτή που το πλάτος της κυμαίνεται από 5μ έως 15μ Σε επαφή με την ακτή υπάρχουν πρανή από 5μ έως 15μ. Στο κεντρικό τμήμα της υπό μελέτη περιοχής υπάρχουν βραχώδη ασβεστολιθικά πετρώματα και πρανή κατακόρυφα ενώ στο νότιο και βόρειο τμήμα υπάρχουν πρανή με μεγάλες κλίσεις από μαλακά εδάφη, καλυπτόμενα από αλμιρίκια χαμηλή θαμνώδη βλάστηση ελιές κ.λ.π. Η ακτή εκτίθεται σε βόρειους, νότιους και βορειοανατολικούς ανέμους. Δεν υπάρχουν ιδιαιτέρως καταγεγραμμένοι παράκτιοι φυσικοί πόροι ούτε ακραία πορίσματα εκτίμησης μετεωρολογικών στοιχείων στην υπό καθορισμόν περιοχή. Η μορφολογία του πυθμένα όπως παρατηρείται από την ακτή φαίνεται αμμώδης. Ο τομέας ανάπτυξης του κυματισμού είναι κατά κύριο λόγο κάθετος προς την ακτή με σημαντικές αναβάσεις κατά τους χειμερινούς μήνες. Στην υπό μελέτη περιοχή δεν υπάρχει εγκεκριμένο σχέδιο πόλεως.

Η περιοχή δεν τελεί υπό κτηματογράφηση κατά τις διατάξεις του Ν. 2308/1995, Ν. 2664/1998 και Ν. 3127/2003.

Δεν υπάρχει κάποιο καταγεγραμμένο δημόσιο ακίνητο σε άμεση γειτνίαση με την υπό μελέτη περιοχή.

ε). Το γεγονός ότι το προ της υπό καθορισμόν περιοχής ανάπτυγμα ανοικτής θαλάσσης είναι μεγάλο.

στ). Την υπ' αριθμ. 259/31-01-2011 αίτηση της Χριστοπούλου Ζαχαρούλας προς την Κτηματική Υπηρεσία Ν. Μεσσηνίας με αίτημα τον εν λόγω διοικητικό επανακαθορισμό οριογραμμής αιγιαλού και παραλίας που ισχύει σύμφωνα με τις αποφάσεις Νομάρχη Μεσσηνίας Ν. 14/72, Ν. 108/80, Ν. 114/81 δημοσιευμένες στα ΦΕΚ 30/τ.Δ΄/72, ΦΕΚ680/τ.Δ΄/80, ΦΕΚ 752/τ.Δ΄/81 αντίστοιχα.

ζ) Το υπ' αριθμ. 2594/556/30-08-11 έγγραφο της Κτηματικής Υπηρεσίας Ν. Μεσσηνίας προς το ΓΕΕΘΑ.

η). Την εισήγηση του προέδρου της Επιτροπής και πρώτου μέλους της επιτροπής Γ. Βλάχου, αποφασίζει όπως εισηγηθεί:


1ον. Τον επί του ως άνω διαγράμματος διαγράμματος επανακαθορισμό της γραμμής του αιγιαλού, σύμφωνα με τις αρχικές επί του εδάφους διαπιστώσεις, με κόκκινη πολυγωνική γραμμή Α1, Α2, Α3, Α4, Α5, Α6, Α7, Α8, Α9, Α10, Α11, Α12, Α13, Α14, Α15, Α16, Α17, Α18, Α19, Α20, Α21, Α22 είκοσι δύο (22) συνολικώς σημείων.

2ον. Την δημιουργία ζώνης παραλίας, ανάντη της γραμμής αιγιαλού και σε συνέχεια αυτής,με κίτρινη πολυγωνική γραμμή Π1, Π2, Π3, Π4, Π5, Π6, Π7, Π8, Π9, Π10, Π11, Π12, Π13, Π14, Π15, Π16, Π17, Π18 δεκαοκτώ (18) συνολικώς σημείων.


3ον. Δεν διαπιστώθηκε η ύπαρξη παλαιού αιγιαλού.

Η Επιτροπή

ΓΕΩΡΓΙΟΣ ΣΤΕΦ. ΒΛΑΧΟΣ
ΤΖΩΡΤΖΗ ΚΑΛΛΙΟΠΗ
ΚΩΝΣΤΑΝΤΙΝΟΣ ΛΑΜΠΡΟΠΟΥΛΟΣ

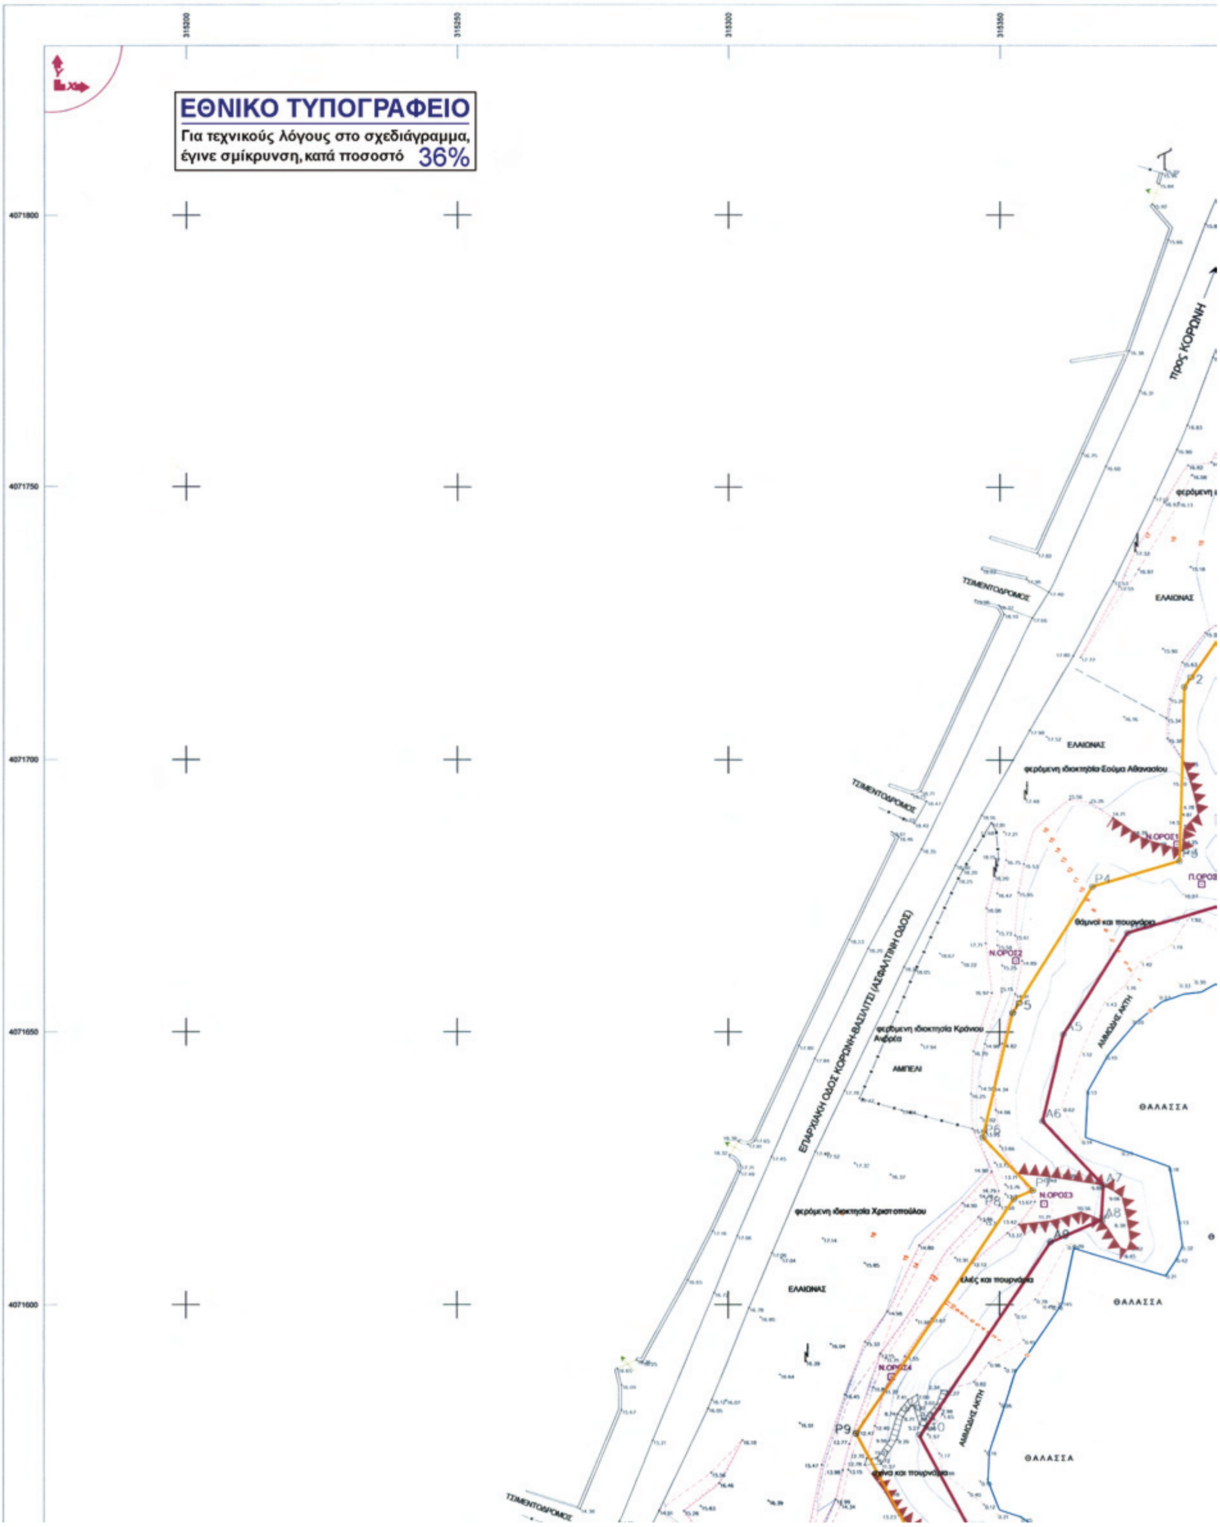
ΕΘΝΙΚΟ ΤΥΠΟΓΡΑΦΕΙΟ
Για τεχνικούς λόγους στο σχεδιάγραμμα, έγινε σμίκρυνση, κατά ποσοστό 36%
ΤΣΙΜΕΝΤΟΔΡΟΜΟΣ
ΕΠΑΡΧΙΑΚΗ ΟΔΟΣ ΚΟΡΩΝΗ-ΒΑΣΙΛΙΤΣΙ (ΑΣΦΑΛΤΙΝΗ ΟΔΟΣ)
προς ΚΟΡΩΝΗ
ΕΛΑΙΩΝΑΣ
ΑΜΠΕΛΙ
ΘΑΛΑΣΣΑ
ΑΜΜΩΔΗΣ ΑΚΤΗ



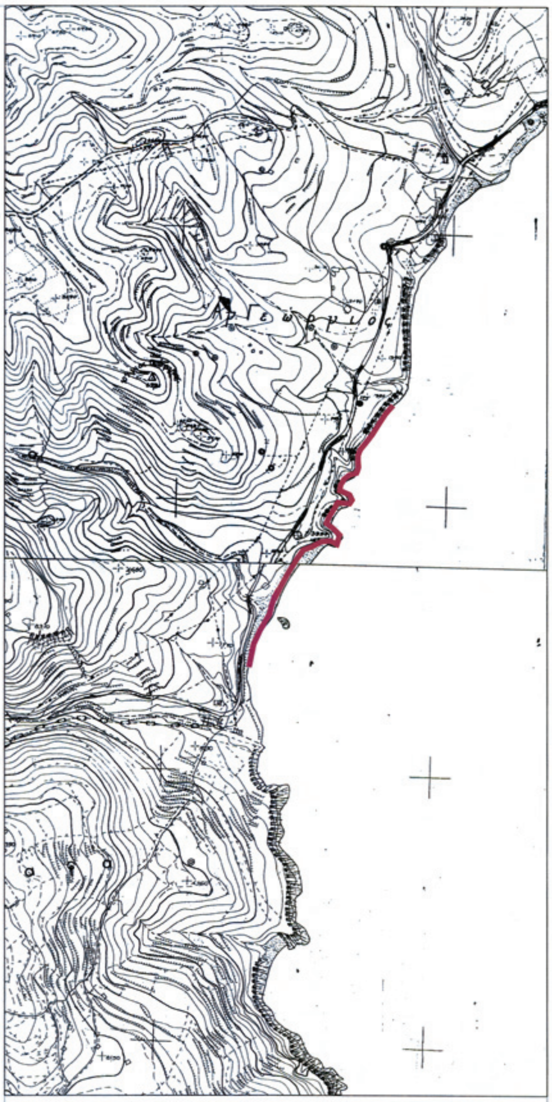


ΑΠΟΣΠΑΣΜΑ ΑΠΟ ΤΑ ΔΙΑΓΡΑΜΜΑΤΑ 1:5000 ΤΗΣ Γ.Υ.Σ. (Αριθμ. Φύλλου Χάρτη 7277/1 & 3)


* Με κόκκινη γραμμή παρουσιάζεται η παραλία που αποτυπώθηκε

ΥΠΟΜΝΗΜΑ

1. Τριγωνομετρική Εξάρτηση : Κρατικό Δίκτυο Γ.Υ.Σ.
Προβολή : Ε.Γ.Σ.Α.
Φ.Χ. 1:50000 ΚΟΡΩΝΗ ΣΥΝΤΕΤΑΓΜΕΝΩΝ φο=36,45' λο= -1,45'

2. Υψομετρική Εξάρτηση:
Υψόμετρα Ξηράς από Μ.Σ.Θ. (Γ.Υ.Σ.)

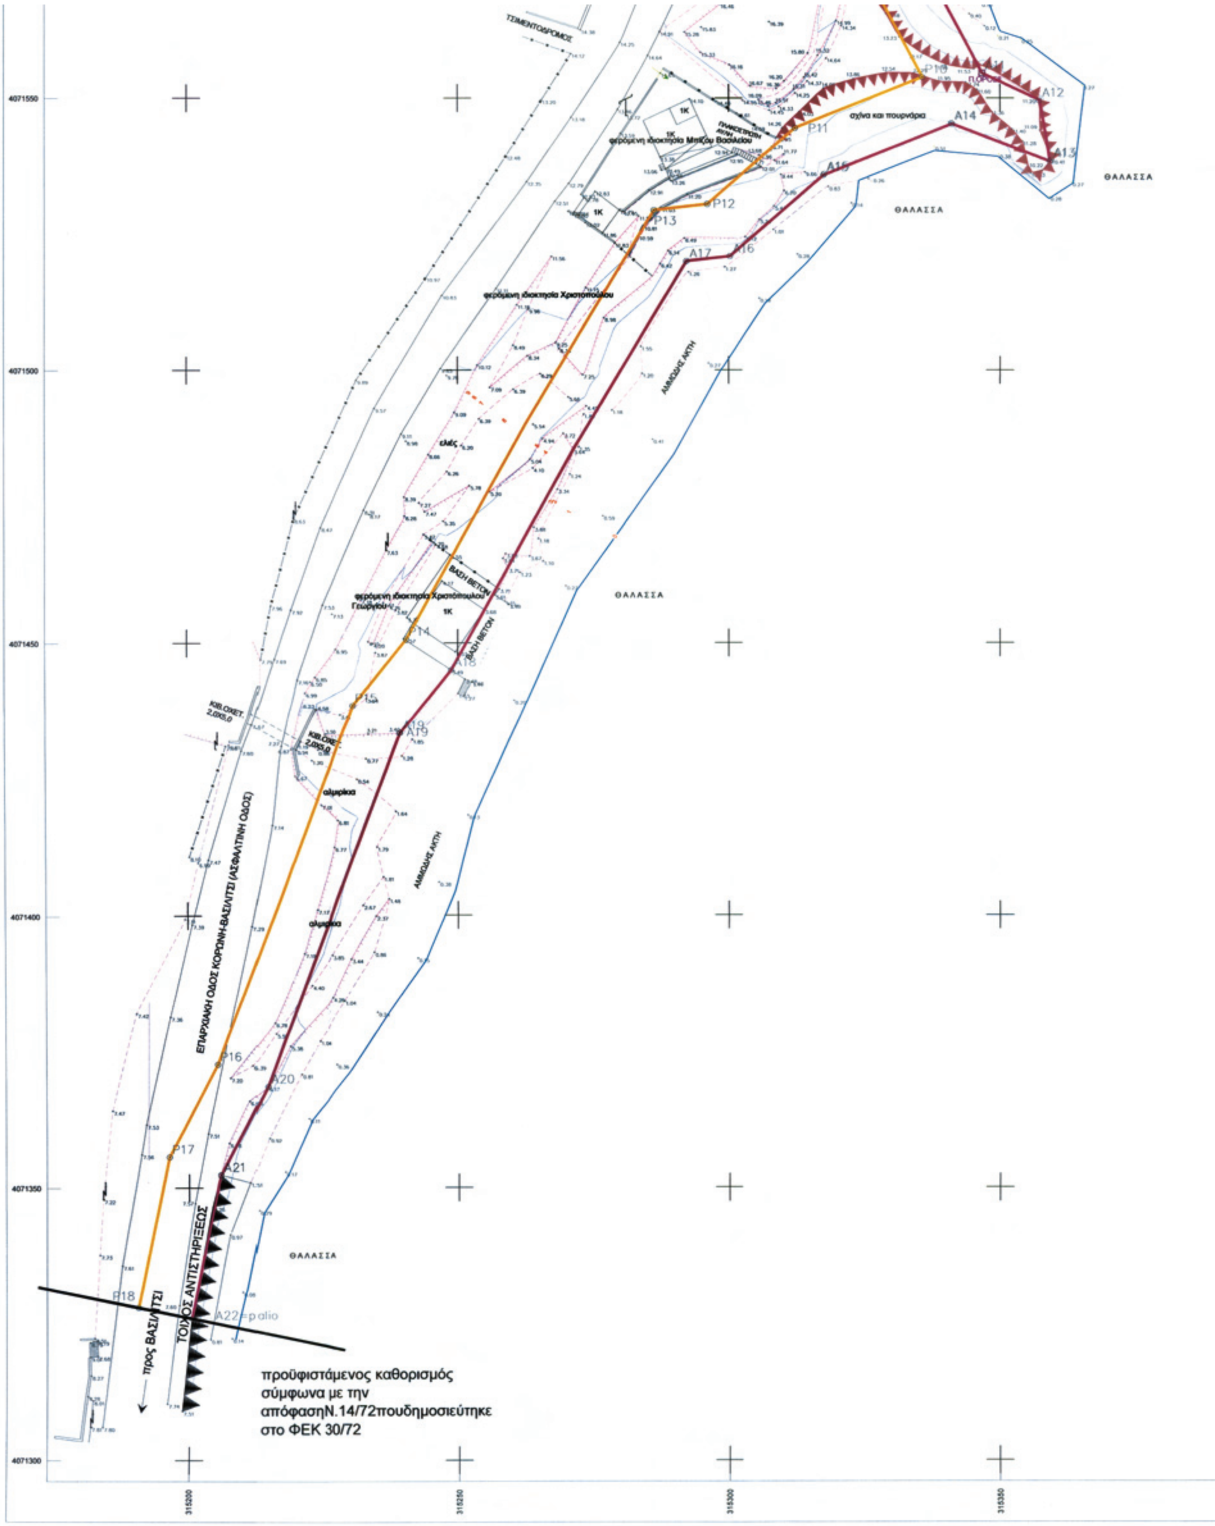
ΘΑΛΑΣΣΑ
P10
P11
P12
P13
P14
P15
P16
P17
P18
A12
A13
A14
A15
A16
A17
A18
A19
A20
A21
A22=palio
ΤΟΙΧΟΣ ΑΝΤΙΣΤΗΡΙΞΕΩΣ
προς ΒΑΣΙΛΙΤΣΙ
ΕΠΑΡΧΙΑΚΗ ΟΔΟΣ ΚΟΡΩΝΗ-ΒΑΣΙΛΙΤΣΙ (ΑΣΦΑΛΤΙΝΗ ΟΔΟΣ)
ΑΜΜΩΔΗΣ ΑΚΤΗ
σχίνα και πουρνάρια
ελιές
αλμυρίκια
προϋφιστάμενος καθορισμός
σύμφωνα με την
απόφασηΝ.14/72πουδημοσιεύτηκε
στο ΦΕΚ 30/72
4071550
4071500
4071450
4071400
4071350
4071300
315200
315250
315300
315350

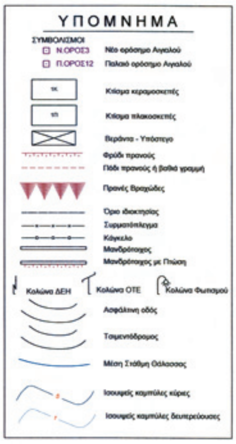

ΣΥΝΤΕΤΑΓΜΕΝΕΣ ΚΟΡΥΦΩΝ ΟΡΟΣΗΜΩΝ		
α/α	X	Y
Ν. ΟΡΟΣ. 1	315382.55	4071684.54
Ν. ΟΡΟΣ. 2	315352.95	4071663.10
Ν. ΟΡΟΣ. 3	315358.15	4071618.44
Ν. ΟΡΟΣ. 4	315330.12	4071586.68
Π. ΟΡΟΣ. 12	315387.08	4071677.25
Π. ΟΡΟΣ. 8	315346.70	4071554.55

ΣΥΝΤΕΤΑΓΜΕΝΕΣ ΚΟΡΥΦΩΝ ΑΙΓΙΑΛΟΥ (ΕΓΣΑ 87)			
Κορυφή	X	Y	Πλευρά
Α1=5παλιο	315448.27	4071786.86	93.81
Α2	315393.92	4071710.40	36.32
Α3	315392.89	4071674.09	20.27
Α4	315373.48	4071668.25	22.08
Α5	315361.68	4071649.59	16.41
Α6	315357.88	4071633.63	16.23
Α7	315369.02	4071621.84	6.40
Α8	315368.80	4071615.44	10.17
Α9	315359.41	4071611.53	43.01
Α10	315335.32	4071575.90	24.20
Α11	315346.70	4071554.55	11.57
Α12	315357.14	4071549.57	11.41
Α13	315359.18	4071538.34	19.30
Α14	315341.15	4071545.23	25.19
Α15	315317.69	4071536.06	23.10
Α16	315300.24	4071520.93	8.06
Α17	315292.23	4071520.03	86.68
Α18	315248.81	4071445.01	15.09
Α19	315239.26	4071433.32	69.35
Α20	315214.51	4071368.54	18.31
Α21	315205.91	4071352.38	26.86
Α22=παλιο	315200.53	4071326.06	26.76

ΣΥΝΤΕΤΑΓΜΕΝΕΣ ΚΟΡΥΦΩΝ ΠΑΡΑΛΙΑΣ (ΕΓΣΑ 87)			
Κορυφή	X	Y	Πλευρά
Π1	315440.11	4071792.65	97.21
Π2	315383.86	4071713.36	31.88
Π3	315383.01	4071681.50	16.66
Π4	315367.03	4071676.78	27.50
Π5	315352.34	4071653.53	23.47
Π6	315346.90	4071630.69	13.42
Π7	315356.12	4071620.94	3.82
Π8	315352.62	4071619.40	52.03
Π9	315323.58	4071576.23	25.48
Π10	315335.72	4071553.83	25.26
Π11	315312.25	4071544.49	21.39
Π12	315296.05	4071530.52	9.90
Π13	315286.21	4071529.42	91.09
Π14	315240.49	4071450.64	15.70
Π15	315230.61	4071438.44	70.43
Π16	315205.38	4071372.68	19.22
Π17	315196.42	4071355.68	28.18
Π18	315190.73	4071328.08	28.18
Π17	315196.42	4071355.68	500.33

ΥΠΟΜΝΗΜΑ ΕΠΙΤΡΟΠΗΣ

ΓΡΑΜΜΗ ΑΙΓΙΑΛΟΥ

ΓΡΑΜΜΗ ΠΑΡΑΛΙΑΣ

Το παρόν συνοδεύει την από 26-10-11 έκθεση μελών της επιτροπής του άρθρου 3 του Ν.2971/2001

Η ΕΠΙΤΡΟΠΗ

1. Γεώργιος Στερ. Βλάχος, Αγρονόμος & Τοπογράφος Μηχανικός, ΠΕ5 με Α' βαθμό

2.

3. Τζώρτζη Καλλιόπη, Αγρονόμος & Τοπογράφος Μηχανικός, Π.Ε. 5 Α.Μ. Τ.Ε.Ε. 87668

4. ΛΑΜΠΡΟΠΟΥΛΟΣ ΚΩΝ/ΝΟΣ, ΑΝΤΙΠΛΟΙΑΡΧΟΣ Λ.Σ.

θέμα σχεδίου : ΤΟΠΟΓΡΑΦΙΚΟ ΔΙΑΓΡΑΜΜΑ ΠΑΡΑΛΙΑΚΗΣ ΕΚΤΑΣΕΩΣ ΣΤΗ ΘΕΣΗ "ΚΡΥΟΝΕΡΙ" ΤΟΥ Τ.Δ. ΒΑΣΙΛΙΤΣΙΟΥ ΤΟΥ ΔΗΜΟΥ ΠΥΛΟΥ - ΧΩΡΑΣ ΤΟΥ ΝΟΜΟΥ ΜΕΣΣΗΝΙΑΣ ΓΙΑ ΤΟΝ ΕΠΑΝΑΚΑΘΟΡΙΣΜΟ ΤΟΥ ΑΙΓΙΑΛΟΥ ΚΑΙ ΤΗΣ ΠΑΡΑΛΙΑΣ

θέση έργου : ΘΕΣΗ "ΚΡΥΟΝΕΡΙ" ΤΟΥ Τ.Δ. ΒΑΣΙΛΙΤΣΙΟΥ ΤΟΥ ΔΗΜΟΥ ΠΥΛΟΥ - ΧΩΡΑΣ ΤΟΥ ΝΟΜΟΥ ΜΕΣΣΗΝΙΑΣ

μελετητής : ΚΟΥΤΡΟΥΜΠΗΣ ΑΝΤΩΝΗΣ - Τοπογράφος Μηχ.

κλίμακα : 1 : 500

χρόνος μελέτης : ΙΑΝΟΥΑΡΙΟΣ 2011

ΕΛΕΓΧΘΗ	ΕΘΕΩΡΗΘΗ	Ο ΣΥΝΤΑΞΑΣ
26-10-11 Τζώρτζη Καλλιόπη, Αγρονόμος & Τοπογράφος Μηχανικός, Π.Ε. 5 Α.Μ. Τ.Ε.Ε. 87668	26-10-11 Γεώργιος Στερ. Βλάχος, Αγρονόμος & Τοπογράφος Μηχανικός, ΠΕ5 με Α' βαθμό	ΑΝΤΩΝΗΣ ΚΟΥΤΡΟΥΜΠΗΣ ΤΟΠΟΓΡΑΦΟΣ ΜΗΧΑΝΙΚΟΣ Ε.Μ.Π. ΜΕΛΟΣ Τ.Ε.Ε. ΑΡ. ΜΗΤΡΩΟΥ 52510 ΟΠΙΣΘΕΝ ΠΕΙΡΑΜΑΤΙΚΟΥ ΓΥΜΝΑΣΙΟΥ ΚΑΛΑΜΑΤΑΣ ΤΗΛ. : 27210-96678 ΚΙΝ. : 6972010697 Α.Φ.Μ. 031912220 - Δ.Ο.Υ. ΚΑΛΑΜΑΤΑΣ